


PLANO DE SINALIZAÇÃO TEMPORÁRIA

Reparações Asfálticas e Não Asfálticas em Vias Municipais – Repavimentação de Ruas na Vila de Cinfães – Rotunda da Lomba - Cinfães

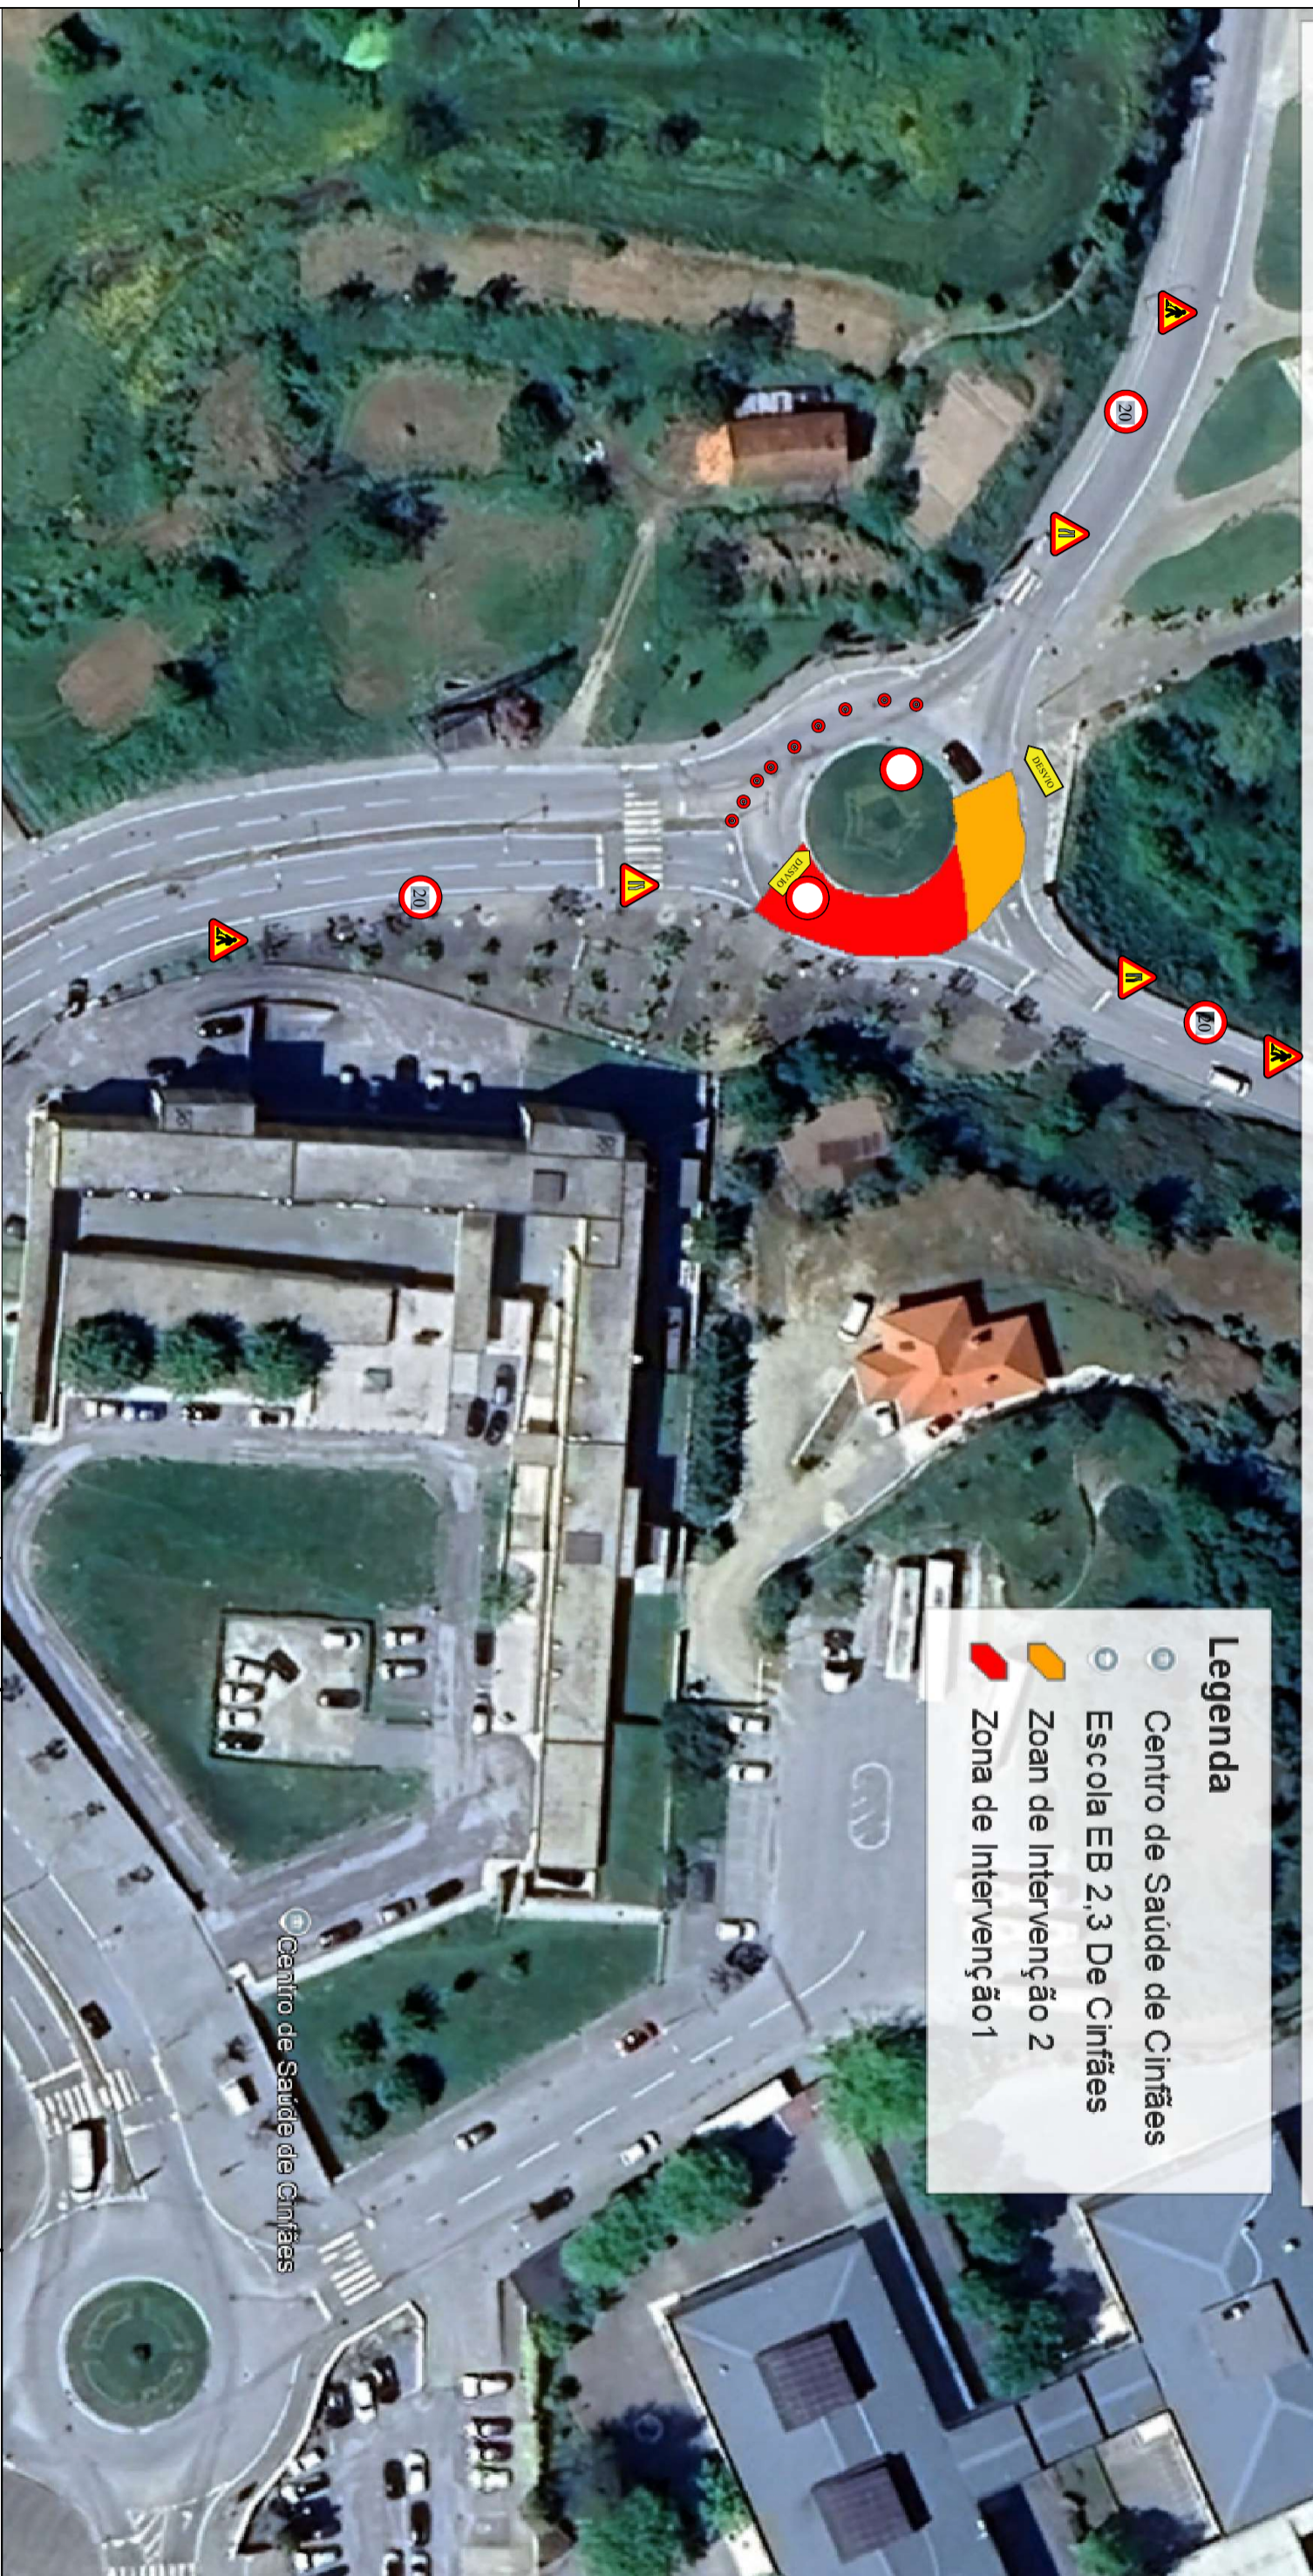

Legenda

- Centro de Saúde de Cinfães
- Escola EB 2,3 De Cinfães
- Zoaan de Intervenção 2
- Zona de Intervenção 1

LEGENDA:

- Trajeto de Provisório de Trânsito
- Desvio à Esquerda
- Desvio à Direita
- Trânsito Proibido
- Proibido Circular a mais de 20
- Obras na Estrada
- Semáforos
- Estreitamento de Via
- Zona de Intervenção

Autoria	Data	Rubrica
Projecto		
Desenho	28/08/24	
Verif.		
Aprovação		
Notas:		

EMPREITADA:

"Reparações Asfálticas e Não Asfálticas em Vias Municipais – Repavimentação de Ruas na Vila de Cinfães - Rotunda da Lomba - Cinfães"

CONTEÚDO:
Plano de Sinalização Temporária
ANEXO 1

S.E.M. SOCIEDADE DE EMPREITADAS DO MARCO, LDA.
ALVARÁ DE COMPETÊNCIA N.º 2000

Código de Proposta / Empreitada:
A - 067

A	B	C
Data	Data	Data
Substituir N.º:		0
Substituído por N.º:		0